




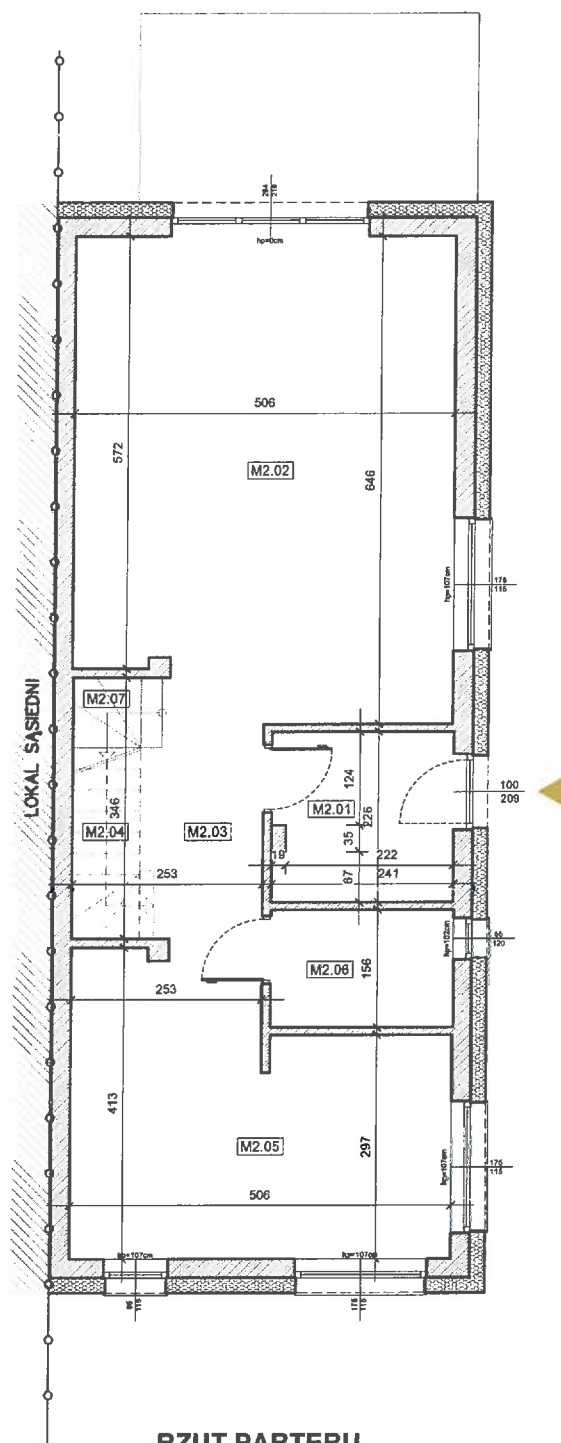

RZUT PARTERU

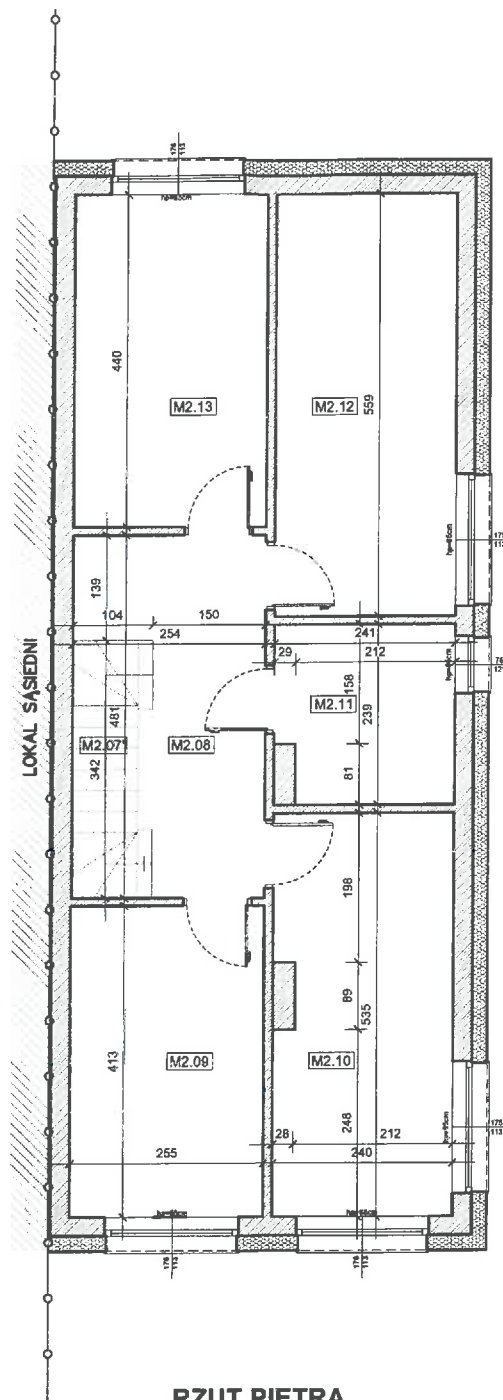

RZUT PIĘTRA

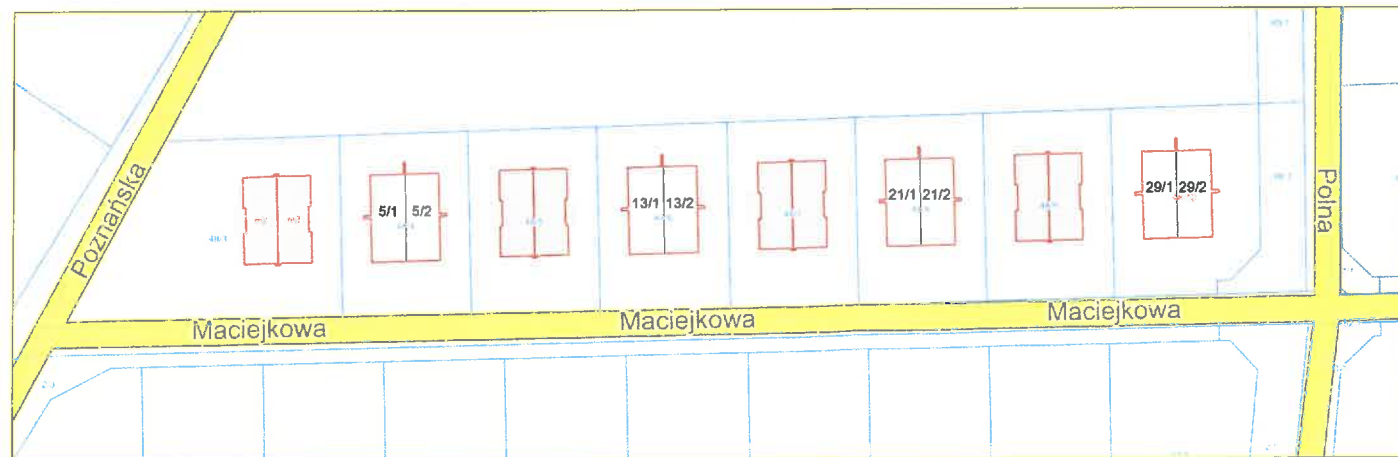

ul. Maciejkowa 5/2
Luboń

ZESTAWIENIE POWIERZCHNI parter		
Nr	Nazwa pom.	Powierzchnia podłogi [m²]
M2.01	Wiatrołap	5.38
M2.02	Salon	31.29
M2.03	Komunikacja	6.28
M2.04	Schówek	2.28
M2.05	Kuchnia z jadalnią	16.72
M2.06	Łazienka	3.78
M2.07	Schody	1.09
SUMA		66.82

ZESTAWIENIE POWIERZCHNI piętro		
Nr	Nazwa pom.	Powierzchnia podłogi [m²]
M2.07'	Schody	2.31
M2.08'	Komunikacja	8.96
M2.09	Pokój	10.53
M2.10	Pokój	12.57
M2.11	Łazienka	5.53
M2.12	Pokój	13.47
M2.13	Pokój	11.18
SUMA		64.55

SUMA POW. PARTERU I PIĘTRA	131.37
----------------------------	--------

ZAMIERZENIE INWESTYCYJNE:

INWENTARYZACJA LOKALU
MIESZKALNEGO NR 2
W BUDYNKU MIESZKALNYM
JEDNORODZINNYM
DWULOKALOWYM

działka ew. nr 48/4
obręb ewid. 0001 LASEK
jednostka ewid. 302101_1 LUBOŃ

INWESTOR:

AKROPOL LUBOŃ Sp. z o.o.

ul. Niepodległości 11b
62-030 Luboń

BRANŻA:

ARCHITEKT.
-BUDOWLANA

ETAP:

INWENTARYZACJA

TEMAT RYSUNKU:

RZUT PARTERU I PIĘTRA
(INWENTARYZACJA)

PROJ. W SPECJALNOŚCI
ARCHITEKTONICZNEJ

NR UPRAWNIEN
9/WPOKK/2019

mgr inż. arch.
Tomasz Gauza

PODPIS

T. Gauza

ASYSTENT
PROJEKTANTA

NR UPRAWNIEN

inż.
Dariusz Matuszczak

PODPIS

D. Matuszczak

DATA:

IX 2024

SKALA:

1:100

NR RYS.:

IN_01

NR STR.: