


# Inwentaryzacja lokalu mieszkalnego nr M-3.02 w budynku mieszkalnym wielorodzinnym przy ul. 5 Stycznia w Poznaniu

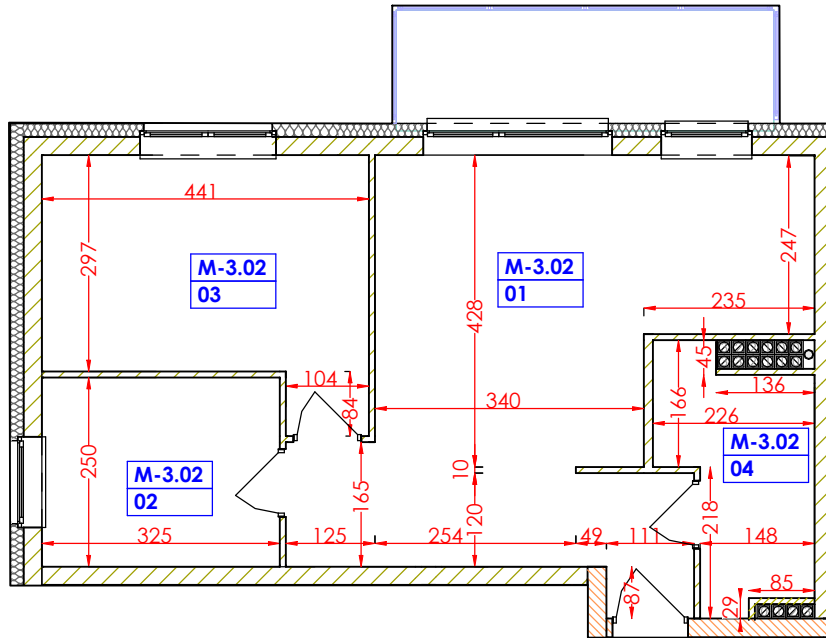

UWAGI:  
 1. Wszystkie wymiary podane w centymetrach.  
 2. Wymiary uwzględniają wykończenia ścian.  
 3. Powierzchnie podane z uwzględnieniem wykończenia (tynki)

Powierzchnie pomieszczeń obliczono wg polskiej normy PN-ISO 9836.



skala 1:100

## LOKALIZACJA MIESZKANIA W BUDYNKU B

PIĘTRO III

MIESZKANIE NR M-3.02  
 Powierzchnia użytkowa mieszkania:

56,83 m<sup>2</sup>

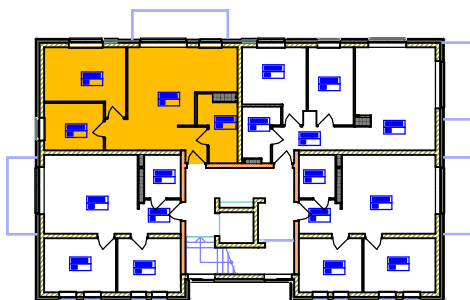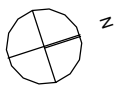

ZESTAWIENIE		POW
NR POM.	NAZWA POM.	UŻYTK. [m <sup>2</sup> ]
01	pokój dz.+aneks k.	28,61
02	pokój	8,13
03	pokój	13,97
04	łazienka	6,12

Nazwa lub symbol obiektu: Zespół Budynków Wielorodzinnych, ul. 5 Stycznia w Poznaniu		Rodzaj pracy: Inwentaryzacja
imię i nazwisko, podpis		<b>Akropol Poznań Sp. z o. o.</b> ul. Niepodległości 11b 62-030 Luboń tel. +48 61 893-50-89 tel. +48 601-659-589 kontakt@akropol-inwestycje.pl
Pomierzył:	Bartłomiej Wężyk	
Opracował:	Łukasz Obidowski	
Sprawdził:		
Województwo: wielkopolskie		Szkie nr: 1
Miasto : Poznań		
Obręb: Jeżyce		