


Inwentaryzacja lokalu mieszkalnego nr 10 w budynku mieszkalnym wielorodzinnym przy ul. Anny Leskiej-Daab 10 w Poznaniu

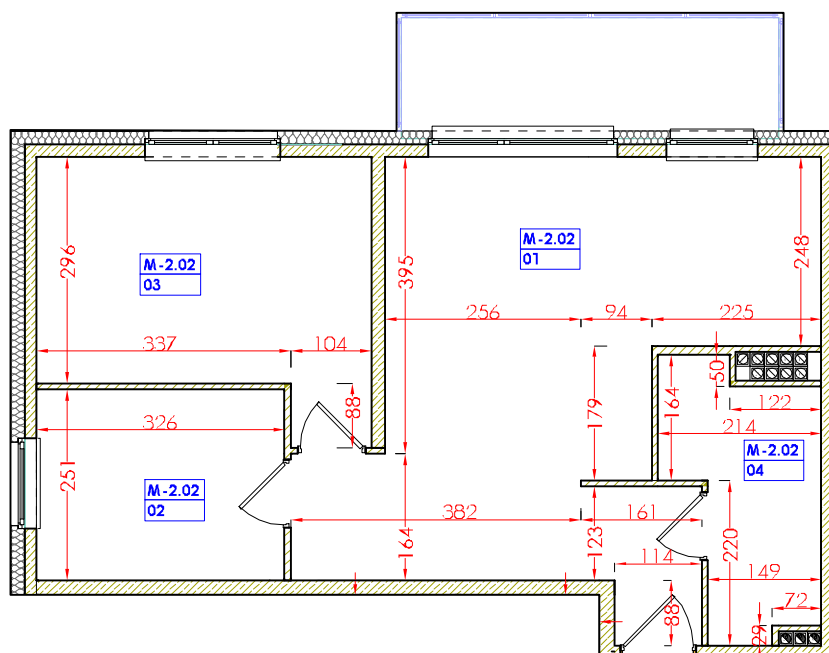

UWAGI:
1. Wymiary do wykończenia w centymetrach.
2. Wymiary uwzględniają wykończenia szczyt.
3. Powierzchnie podłogi z uwzględnieniem ewentualnych (tłuków).

Powierzchnie pomieszczeń obliczono wg polskiej normy PN-ISO 9836.

skala 1:100


LOKALIZACJA MIESZKANIA W BUDYNKU NR 10

PIĘTRO II

MIESZKANIE NR 10

Powierzchnia użytkowa mieszkania:

57,07 m²

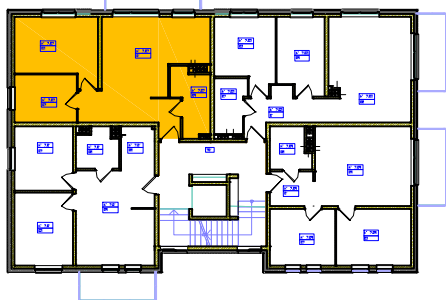

ZESTAWIENIE

NR POM.	NAZWA POM.	POW UŻYTK. [m ²]
01	pokój dz.+aneks k.	28,95
02	pokój	8,18
03	pokój	13,97
04	łazienka	5,97

Nazwa lub symbol obiektu: Zespół Budynków Wielorodzinnych, ul. Anny Leskiej-Daab w Poznaniu			Rodzaj pracy: Inwentaryzacja
	imię i nazwisko, podpis		Akropol Poznań Sp. z o. o. ul. Niepodległości 11b 62-030 Luboń tel. +48 61 893-50-89 tel. +48 601-659-589 kontakt@akropol-inwestycje.pl
Pomierzył:	Bartłomiej Wężyk	Województwo: wielkopolskie	
Opracował:	Jacek Szymańczuk	Miasto : Poznań	
Sprawdził:	Łukasz Obidowski	Obręb: Jeżyce	
			Szkic nr: 1