


# Inwentaryzacja lokalu mieszkalnego nr M-3.01 w budynku mieszkalnym wielorodzinnym przy ul. 5 Stycznia w Poznaniu

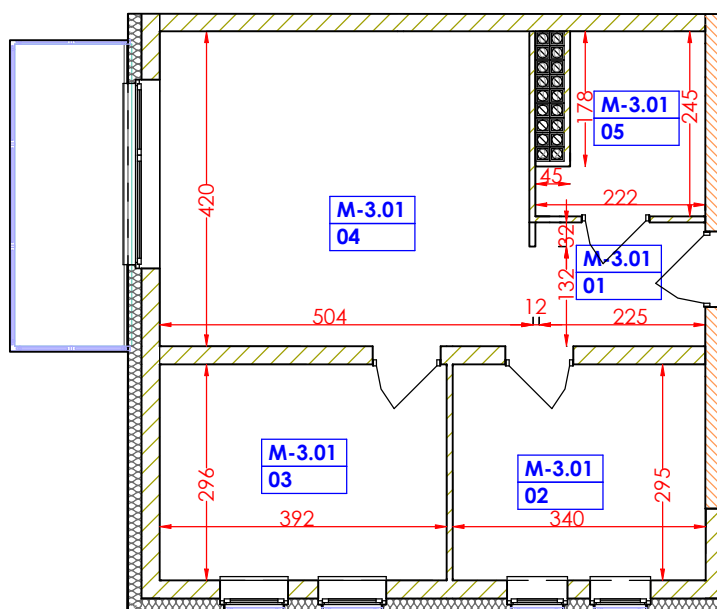

UWAGI:  
1. Wszystkie wymiary podane w centymetrach  
2. Wymiary uwzględniają wykończenia ścian  
3. Powierzchnie podane z uwzględnieniem wykończenia (tynku)

Powierzchnie pomieszczeń obliczono wg polskiej normy PN-ISO 9836.


skala 1:100

## LOKALIZACJA MIESZKANIA W BUDYNKU D

PIĘTRO III

MIESZKANIE NR M-3.01  
Powierzchnia użytkowa  
mieszkania:

51,29 m<sup>2</sup>

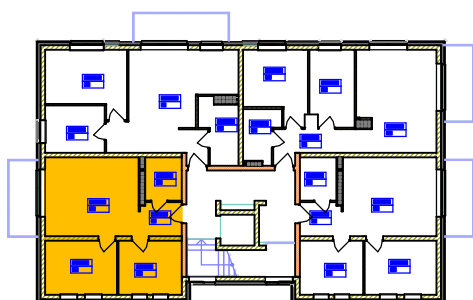

## ZESTAWIENIE

| NR POM. | NAZWA POM.         | POW<br>UŻYTK. [m <sup>2</sup> ] |
|---------|--------------------|---------------------------------|
| 01      | korytarz           | 3,85                            |
| 02      | pokój              | 10,03                           |
| 03      | pokój              | 11,60                           |
| 04      | pokój dz.+aneks k. | 21,17                           |
| 05      | łazienka           | 4,64                            |

|                                                                                      |                         |                            |   |
|--------------------------------------------------------------------------------------|-------------------------|----------------------------|---|
| Nazwa lub symbol obiektu: Zespół Budynków Wielorodzinnych, ul. 5 Stycznia w Poznaniu |                         |                            | Rodzaj pracy: Inwentaryzacja   |
|                                                                                      | imię i nazwisko, podpis |                            | <b>Akropol Poznań Sp. z o. o.</b><br>ul. Niepodległości 11b<br>62-030 Luboń<br>tel. +48 61 893-50-89<br>tel. +48 601-659-589<br><a href="mailto:kontakt@akropol-inwestycje.pl">kontakt@akropol-inwestycje.pl</a> |
| Pomierzył:                                                                           | Bartłomiej Wężyk        | Województwo: wielkopolskie |   |
| Opracował:                                                                           | Łukasz Obidowski        | Miasto : Poznań            |   |
| Sprawdził:                                                                           |                         | Obręb: Jeżyce              |   |
|                                                                                      |                         |                            | Szkie nr: 1   |