


Inwentaryzacja lokalu mieszkalnego nr 4 w budynku mieszkalnym wielorodzinnym przy ul. Anny Leskiej-Daab 10 w Poznaniu

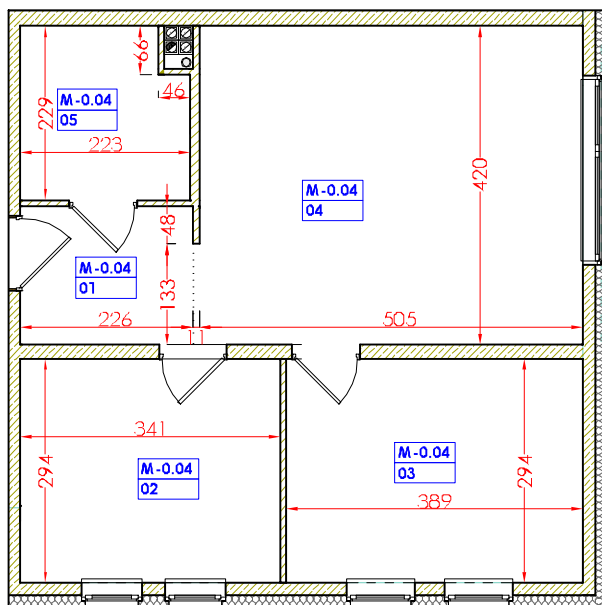

UWAGI:
1. Wymiary pomieszczeń podane w centymetrach.
2. Wymiary uwzględniają wykończenia docelowe.
3. Powierzchnie podane z uwzględnieniem ewentualnych (juli).

Powierzchnie pomieszczeń obliczono wg polskiej normy PN-ISO 9836.

skala 1:100

LOKALIZACJA MIESZKANIA W BUDYNKU NR 10


PARTER

MIESZKANIE NR 4

Powierzchnia użytkowa mieszkania: 51,72 m²

ZESTAWIENIE

NR POM.	NAZWA POM.	POW UŻYTK. [m ²]
01	korytarz	4,24
02	pokój	10,03
03	pokój	11,44
04	pokój dz. + aneks k.	21,21
05	łazienka	4,80

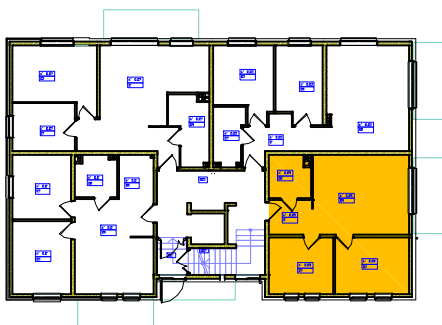

Nazwa lub symbol obiektu: Zespół Budynków Wielorodzinnych, ul. Anny Leskiej-Daab w Poznaniu			Rodzaj pracy: Inwentaryzacja
	imię i nazwisko, podpis		Akropol Poznań Sp. z o. o. ul. Niepodległości 11b 62-030 Luboń tel. +48 61 893-50-89 tel. +48 601-659-589 kontakt@akropol-inwestycje.pl
Pomierzył:	Bartłomiej Wężyk	Województwo: wielkopolskie	
Opracował:	Jacek Szymańczuk	Miasto : Poznań	
Sprawdził:	Łukasz Obidowski	Obręb: Jeżyce	
			Szkic nr: 1