


Inwentaryzacja lokalu mieszkalnego nr M-3.03 w budynku mieszkalnym wielorodzinnym przy ul. 5 Stycznia w Poznaniu

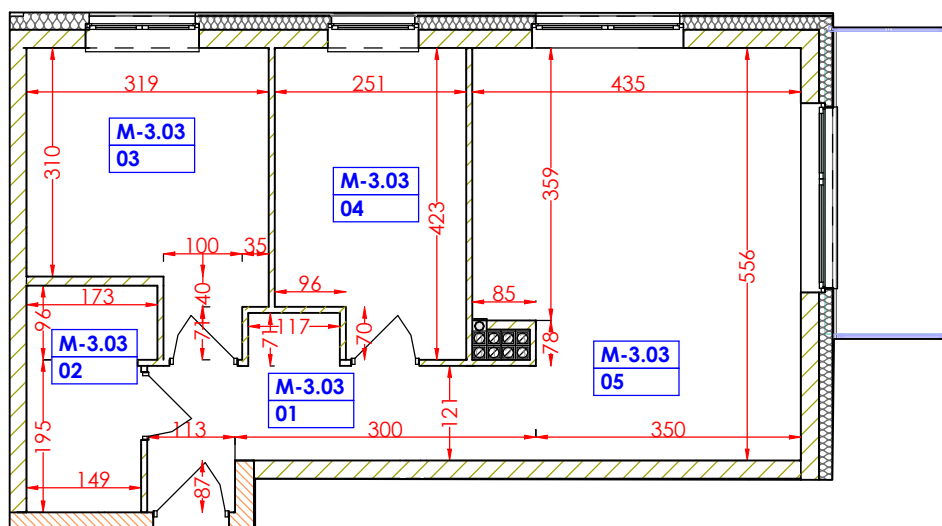

UWAGI:
1. Wszystkie wymiary podane w centymetrach.
2. Wymiary uwzględniają wykończenia ścian.
3. Powierzchnie podane z uwzględnieniem wykończenia (tynki).

Powierzchnie pomieszczeń obliczono wg polskiej normy PN-ISO 9836.


skala 1:100

LOKALIZACJA MIESZKANIA W BUDYNKU D

PIĘTRO III

MIESZKANIE NR M-3.03

Powierzchnia użytkowa mieszkania: 54,93 m²

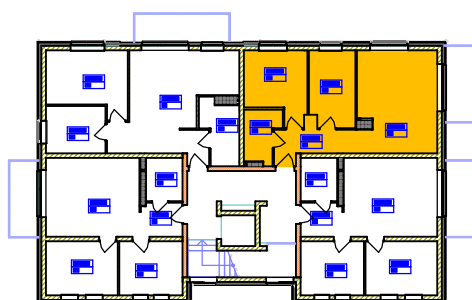

ZESTAWIENIE

NR POM.	NAZWA POM.	POW UŻYTK. [m ²]
01	korytarz	6,81
02	łazienka	4,57
03	pokój	11,14
04	pokój	9,87
05	pokój dz. +aneks k.	22,54

Nazwa lub symbol obiektu: Zespół Budynków Wielorodzinnych, ul. 5 Stycznia w Poznaniu			Rodzaj pracy: Inwentaryzacja
	imię i nazwisko, podpis		Akropol Poznań Sp. z o. o. ul. Niepodległości 11b 62-030 Luboń tel. +48 61 893-50-89 tel. +48 601-659-589 kontakt@akropol-inwestycje.pl
Pomierzył:	Bartłomiej Wężyk	Województwo: wielkopolskie	
Opracował:	Łukasz Obidowski	Miasto : Poznań	
Sprawdził:		Obręb: Jeżyce	
			Szkic nr: 1