



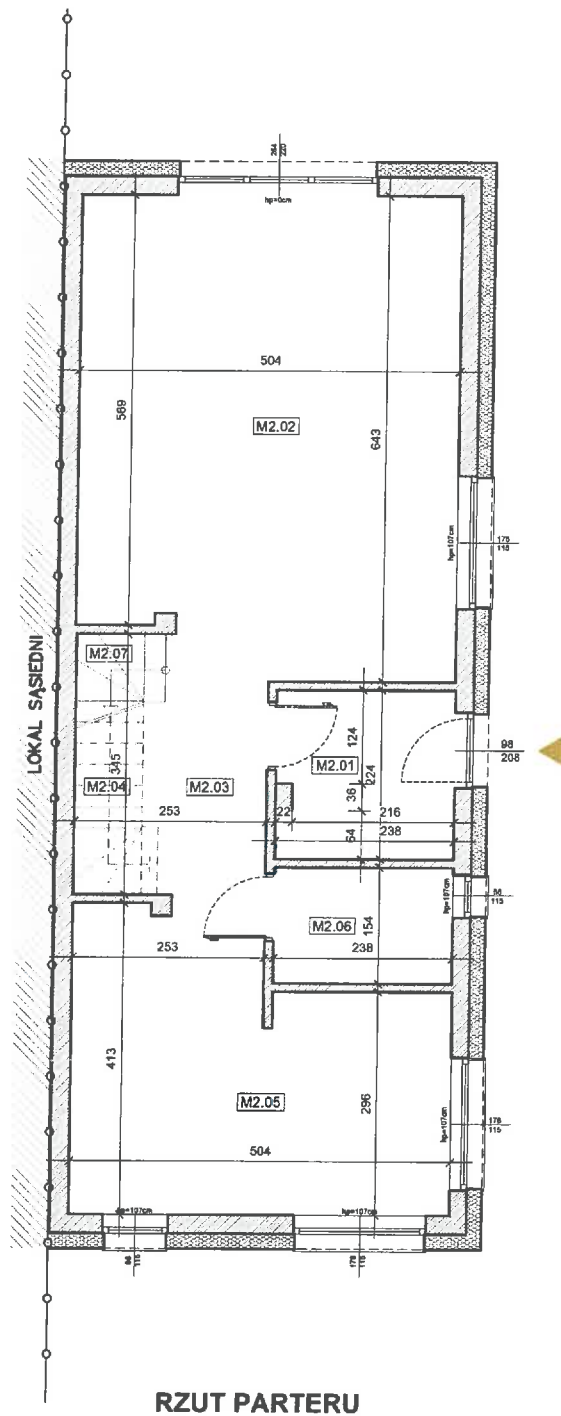

RZUT PARTERU

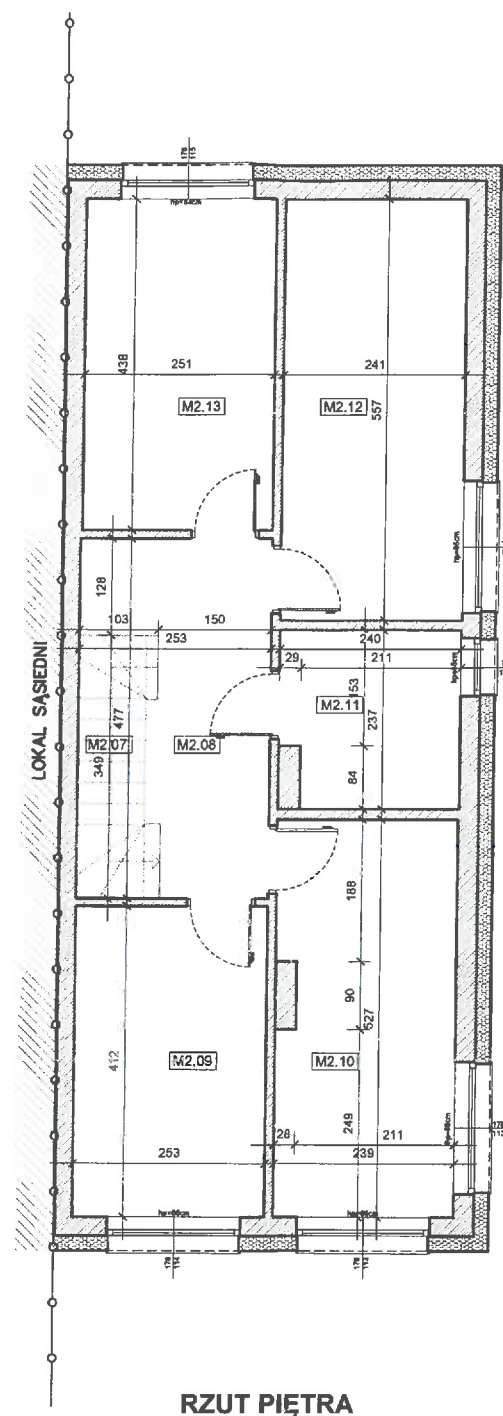


RZUT PIĘTRA

ul. Maciejkowa 21/2
Luboń

ZESTAWIENIE POWIERZCHNI parter		
Nr	Nazwa pom.	Powierzchnia podłogi [m ²]
M2.01	Wiatrołap	5.25
M2.02	Salon	30.08
M2.03	Komunikacja	6.41
M2.04	Schoweł	2.30
M2.05	Kuchnia z jadalnią	16.66
M2.06	Łazienka	3.87
M2.07	Schody	1.06
SUMA		65.43

ZESTAWIENIE POWIERZCHNI piętro		
Nr	Nazwa pom.	Powierzchnia podłogi [m ²]
M2.07'	Schody	2.53
M2.08'	Komunikacja	8.66
M2.09	Pokój	10.42
M2.10	Pokój	12.34
M2.11	Łazienka	5.44
M2.12	Pokój	13.42
M2.13	Pokój	10.99
SUMA		63.80

SUMA POW. PARTERU I PIĘTRA	129.23
----------------------------	--------

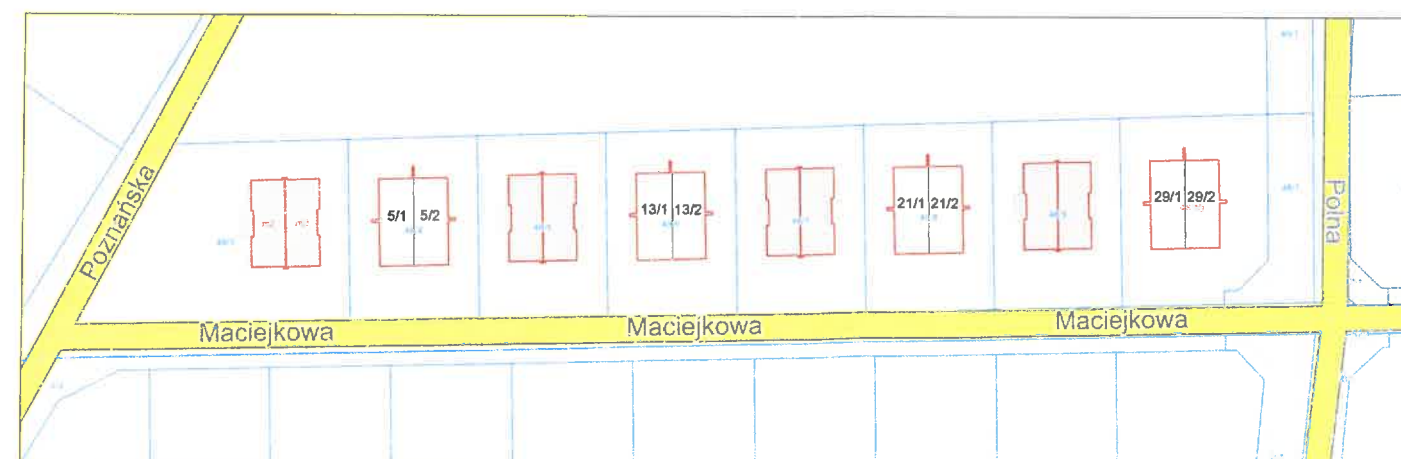

ZAMIERZENIE INWESTYCYJNE:

**INWENTARYZACJA LOKALU
MIESZKALNEGO NR 2
W BUDYNKU MIESZKALNYM
JEDNORODZINNYM
DWULOKALOWYM**

działka ew. nr 48/8
obręb ewid. 0001 LASEK
jednostka ewid. 302101_1 LUBOŃ

INVESTOR:

AKROPOL LUBOŇ Sp. z o.o.

ul. Niepodległości 11b
62-030 Luboń

BRANŽA:

ARCHITEKT.
-BUDOWLANA

ETAP:

INWENTARYZACJA

TEMAT RYSUNKU:

RZUT PARTERU I PIĘTRA (INWENTARYZACJA)

PROJ. W SPECJALNOŚCI
ARCHITEKTONICZNEJ

NR UPRAWNIENÍ

9/WPOKK/2019

mgr inż. arch.
Tomasz Gauza

PODPIS

Πειρα

ASYSTENT
PROJEKTANTA

NR UPRAWNIEN

four-fifths was due solely to the fact that the non-graduate group was

inż.
Dariusz Matuszczak

PODPIS

Motivation

DATA:

SKALA:

NR RYS.:

[illegible]

IX 2024

1:100

IN 01